


Büro- und Laborflächen

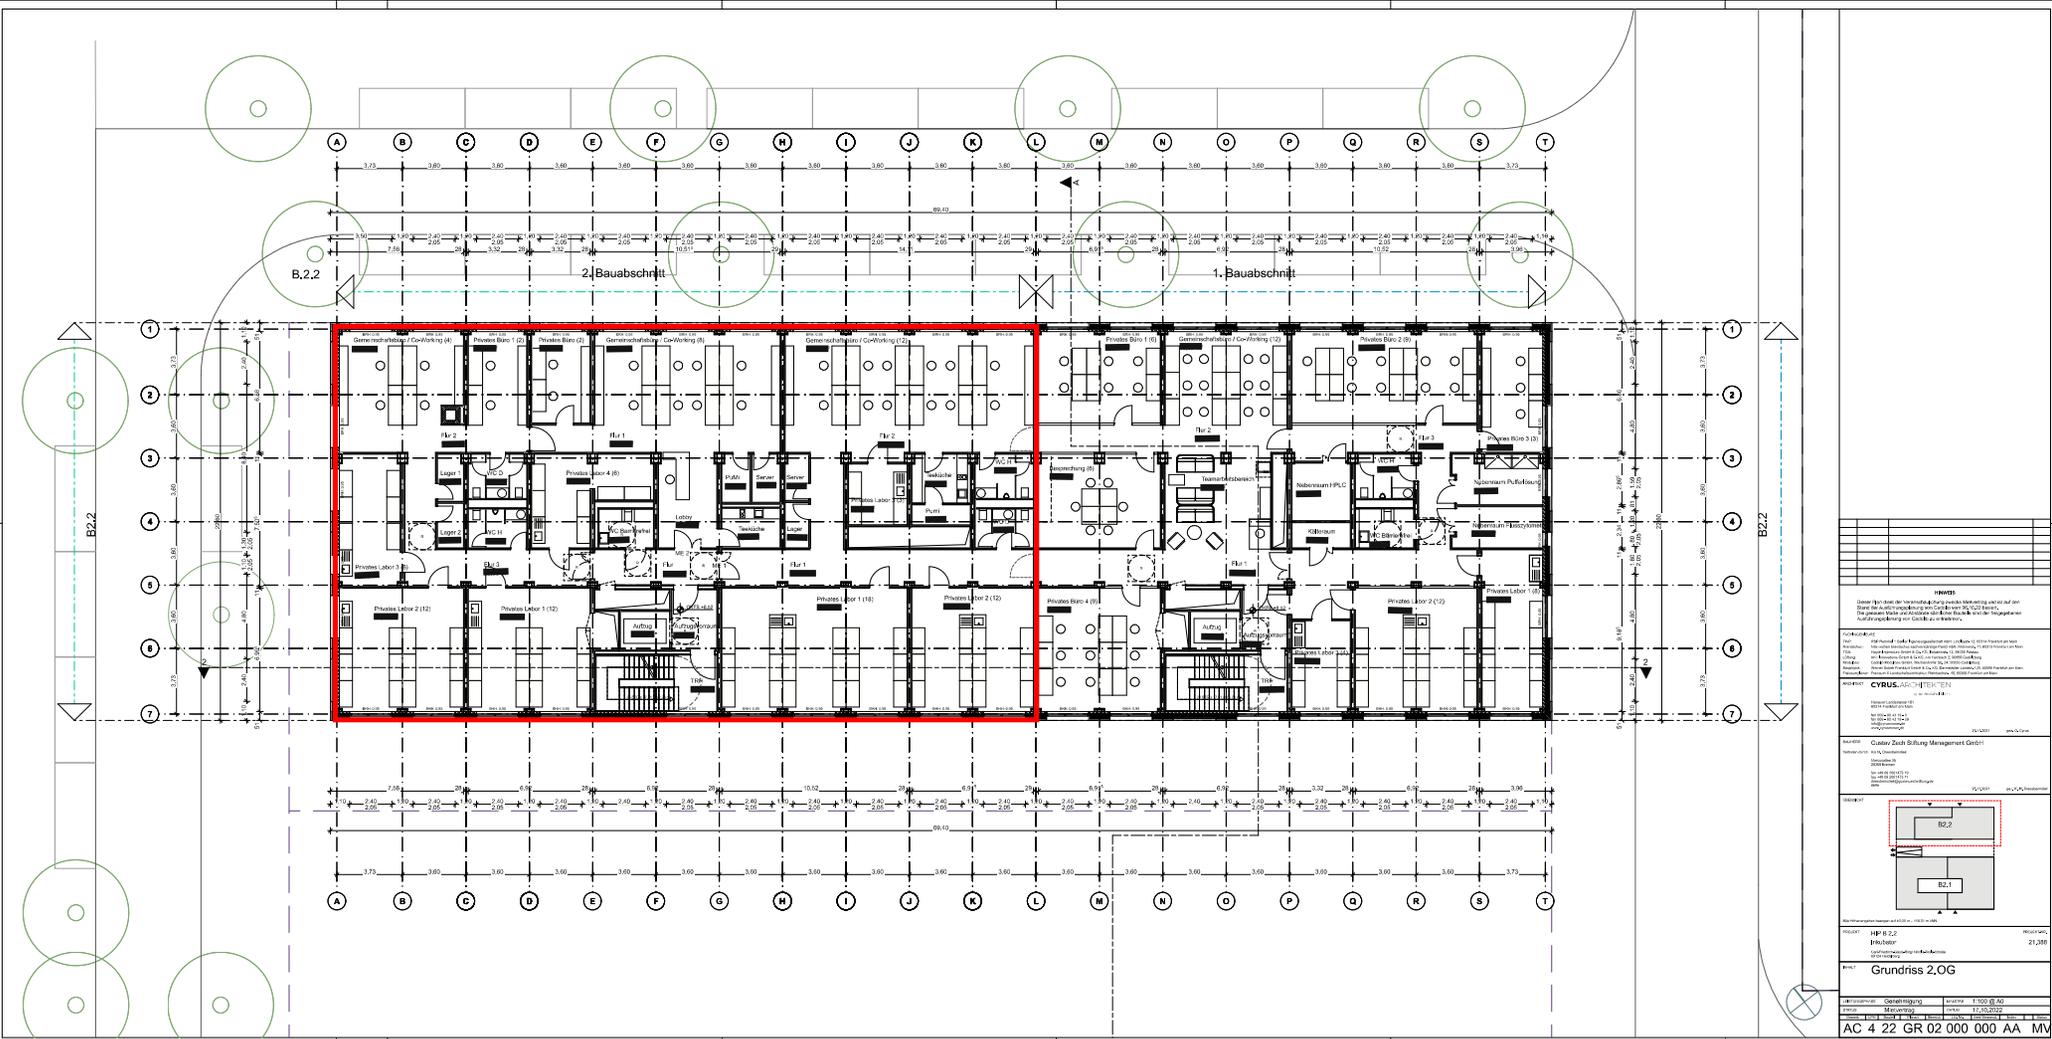

TMBS
 Dieser Plan dient der Information und ist keine verbindliche Zeichnung. Er ist kein
 Ersatz für die Ausführungsplanung im Auftrag des Bauherrn.
 Die genaue Lage und Ausdehnung sind durch die Baugrenzen und die Abgrenzung der
 Bauparzellen zu definieren.

Grundrissskizze
 Der Grundriss zeigt die Positionierung der Bauparzellen im Auftrag des Bauherrn.
 Die Bauparzellen sind durch die Baugrenzen und die Abgrenzung der Bauparzellen
 zu definieren. Die Bauparzellen sind durch die Baugrenzen und die Abgrenzung
 der Bauparzellen zu definieren. Die Bauparzellen sind durch die Baugrenzen
 und die Abgrenzung der Bauparzellen zu definieren.

PROJEKT CYRUS ARCHITECTEN
 CYRUS ARCHITECTEN
 69126 Heidelberg
 Postfach 10 12 14
 06221 1234
 www.cyrus-architekten.de

MASSSTAB
 Cluster-Zustiftungs-Management-Gebäude
 Maßstab: 1:100,00
 01.08.2023
 01.08.2023
 01.08.2023

LEGENDE
 B.2.2
 B.2.1

PROJEKT
 HIP B.2.2
 Tributor
 21.300
 Grundriss 2.OG

REVISIONEN
 Nr. | Datum | Beschreibung | Gezeichnet | Geprüft | Freigegeben
 1 | 17.03.2022 | | | | |
 2 | 17.03.2022 | | | | |

AC 4 22 GR 02 000 000 AA MV