


Büro- und Laborflächen

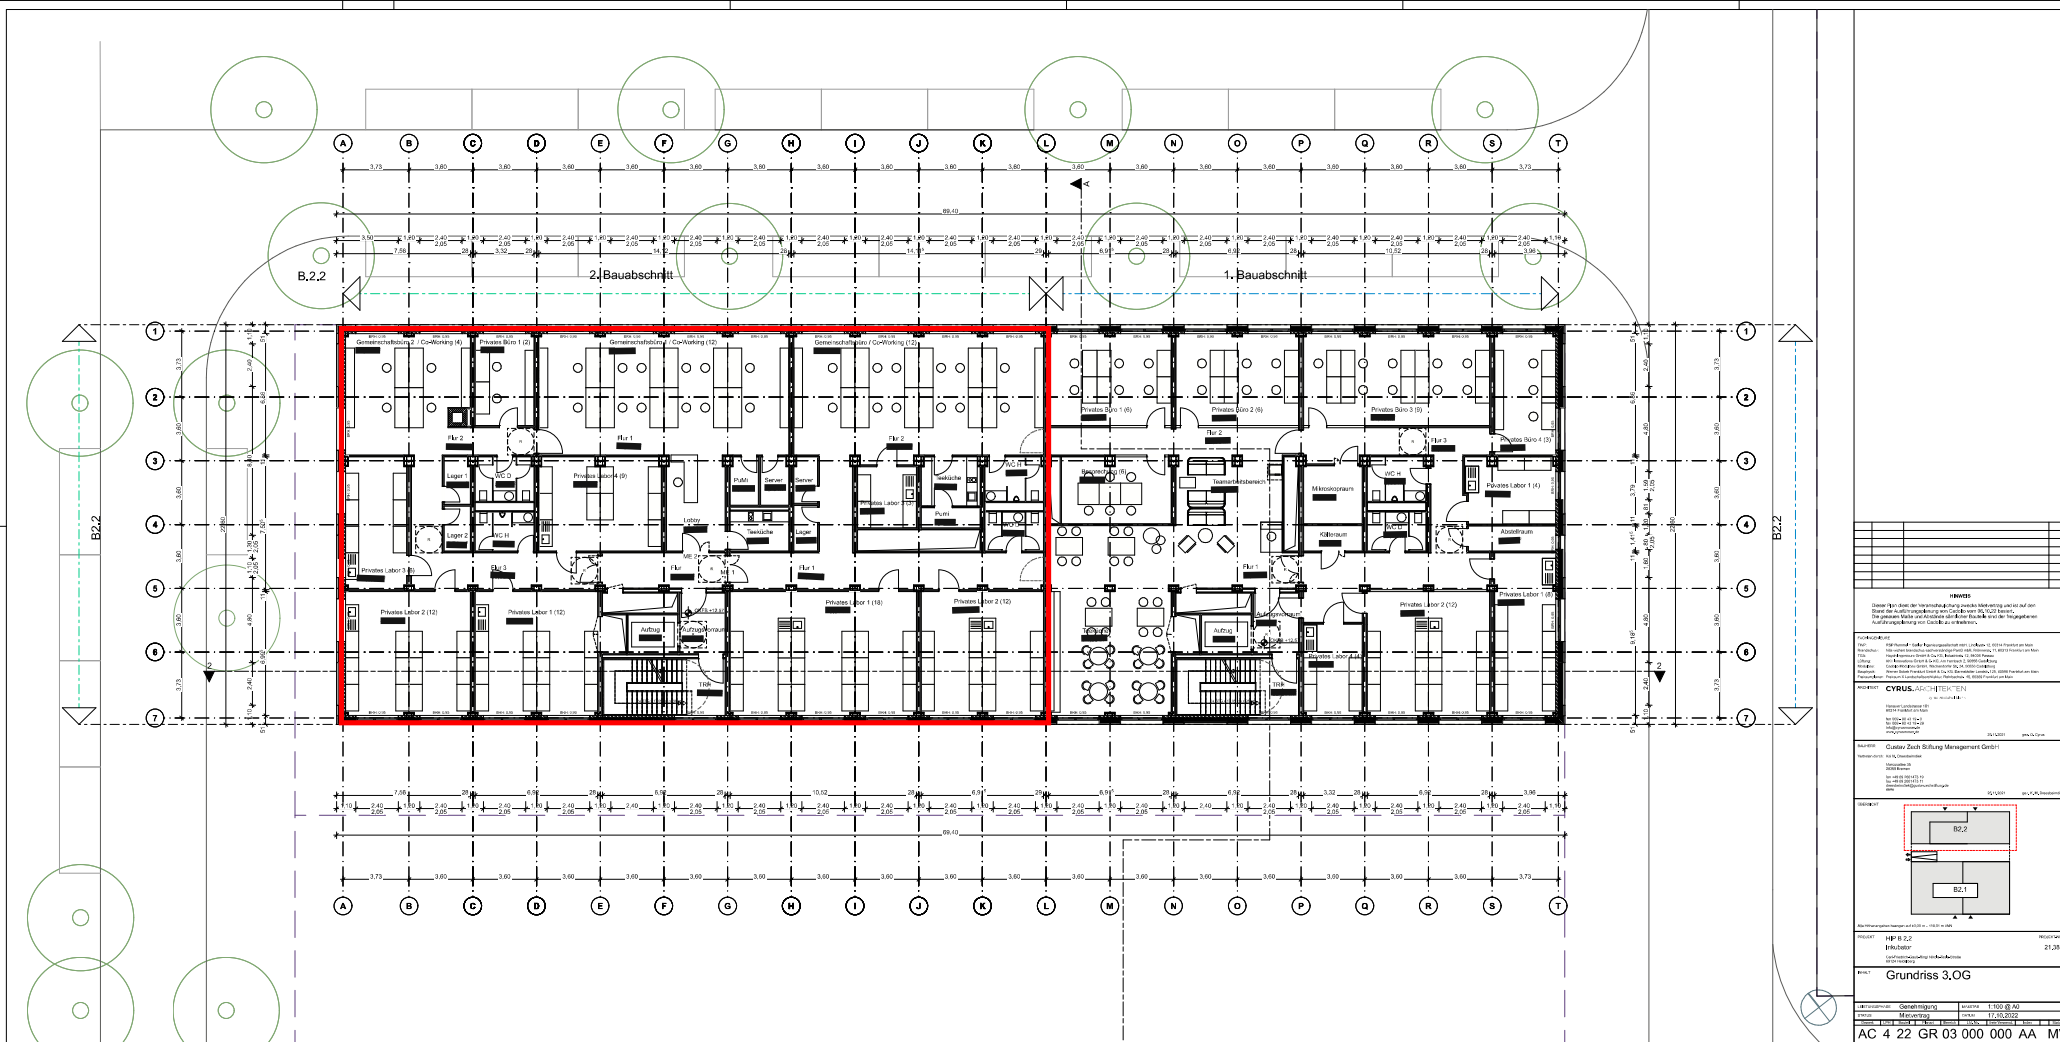






Grundriss 3.OG

AC 4 22 GR 03 000 000 AA MV